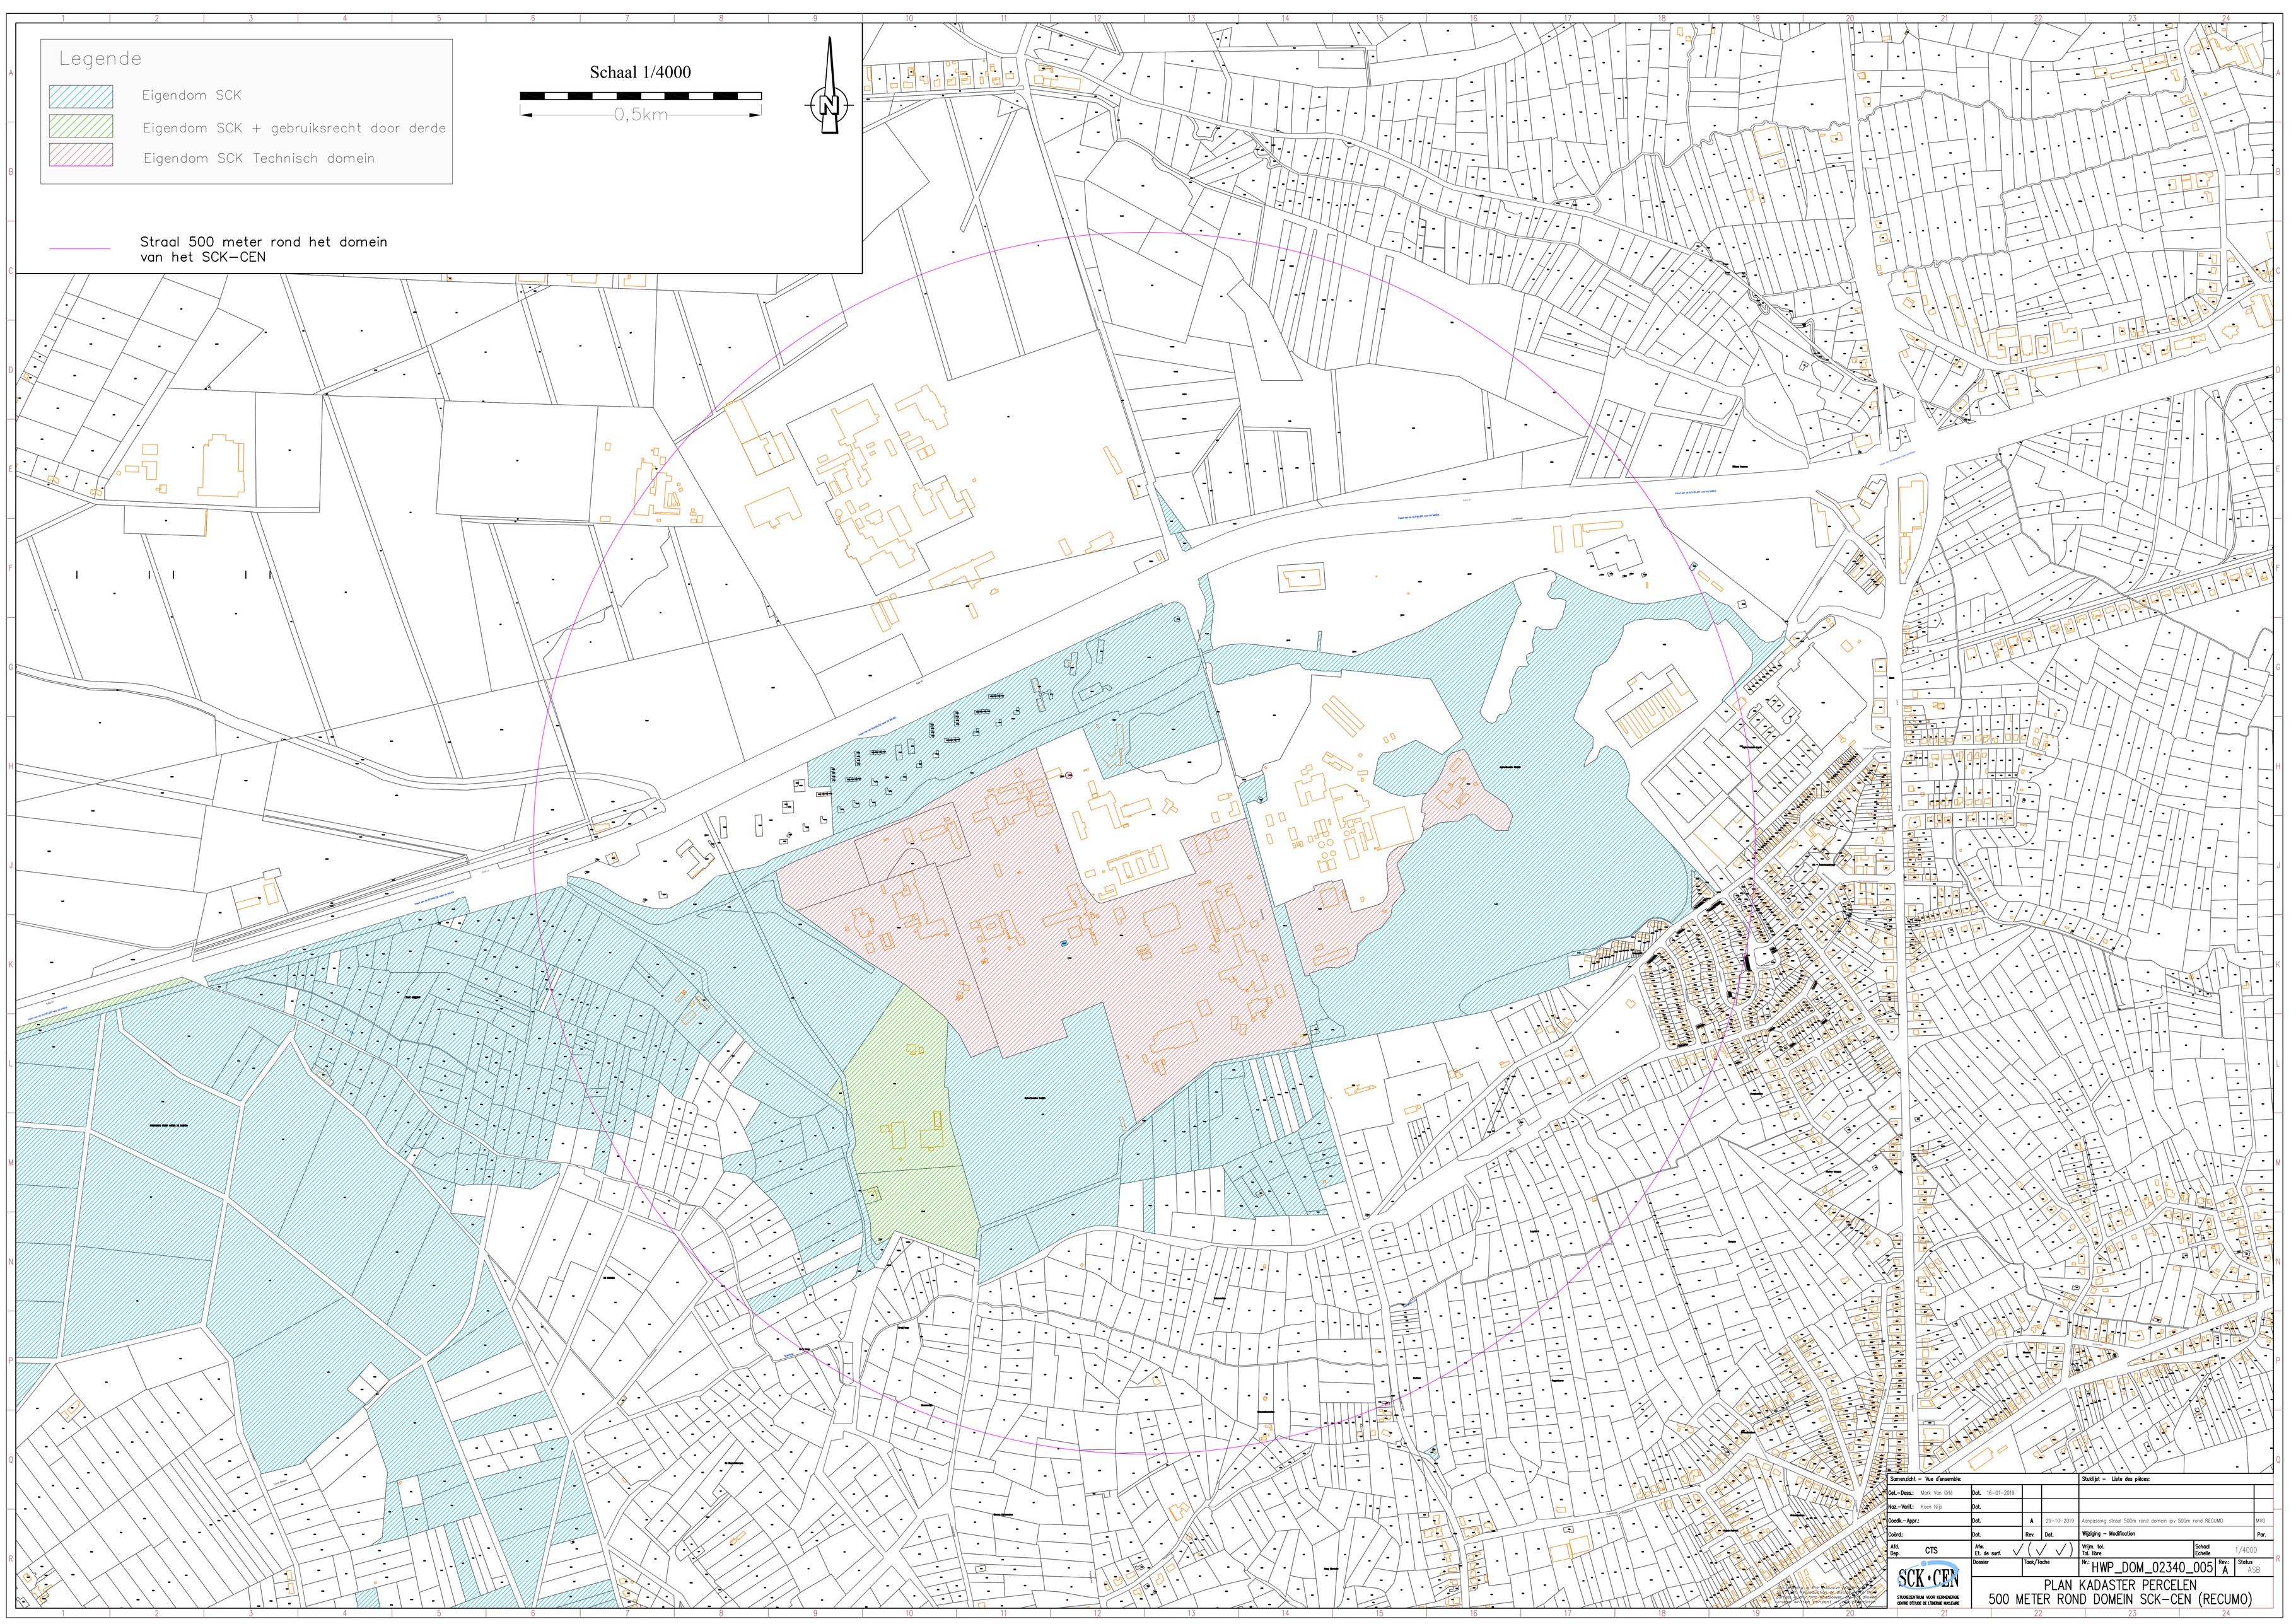

Samenzicht – Vue d'ensemble:				Stuklijst – Liste des pièces:	
Get.-Dess.: Mark Van Orlé	Dat. 16-01-2019				
Naz.-Verif.: Koen Nijs	Dat.				
Goedk.-Appr.:	Dat.	A	29-10-2019	Aanpassing straal 500m rond domein ipv 500m rond RECUMO	MVO
Coörd.:	Dat.	Rev.	Dat.	Wijziging – Modification	Par.
Afd. Dep. CTS	Afw. Et. de surf. ✓	(✓	✓)	Wijm. tol. Tol. libre	Schaal Echelle 1/4000
	Dossier	Taak/Tache		Nr.: HWP_DOM_02340_005	Rev.: A Status ASB

SCK·CEN
STUDIECENTRUM VOOR KERNENERGIE
CENTRE D'ETUDE DE L'ENERGIE NUCLEAIRE

PLAN KADASTER PERCELEN
500 METER ROND DOMEIN SCK-CEN (RECUMO)